


电气	弱电	总图
ELECTRICAL	TELECOM	SITE PLAN
建筑	结构	给排水
ARCHITECTURE	STRUCTURE	PLUMBING
暖通		
MECHANICAL		

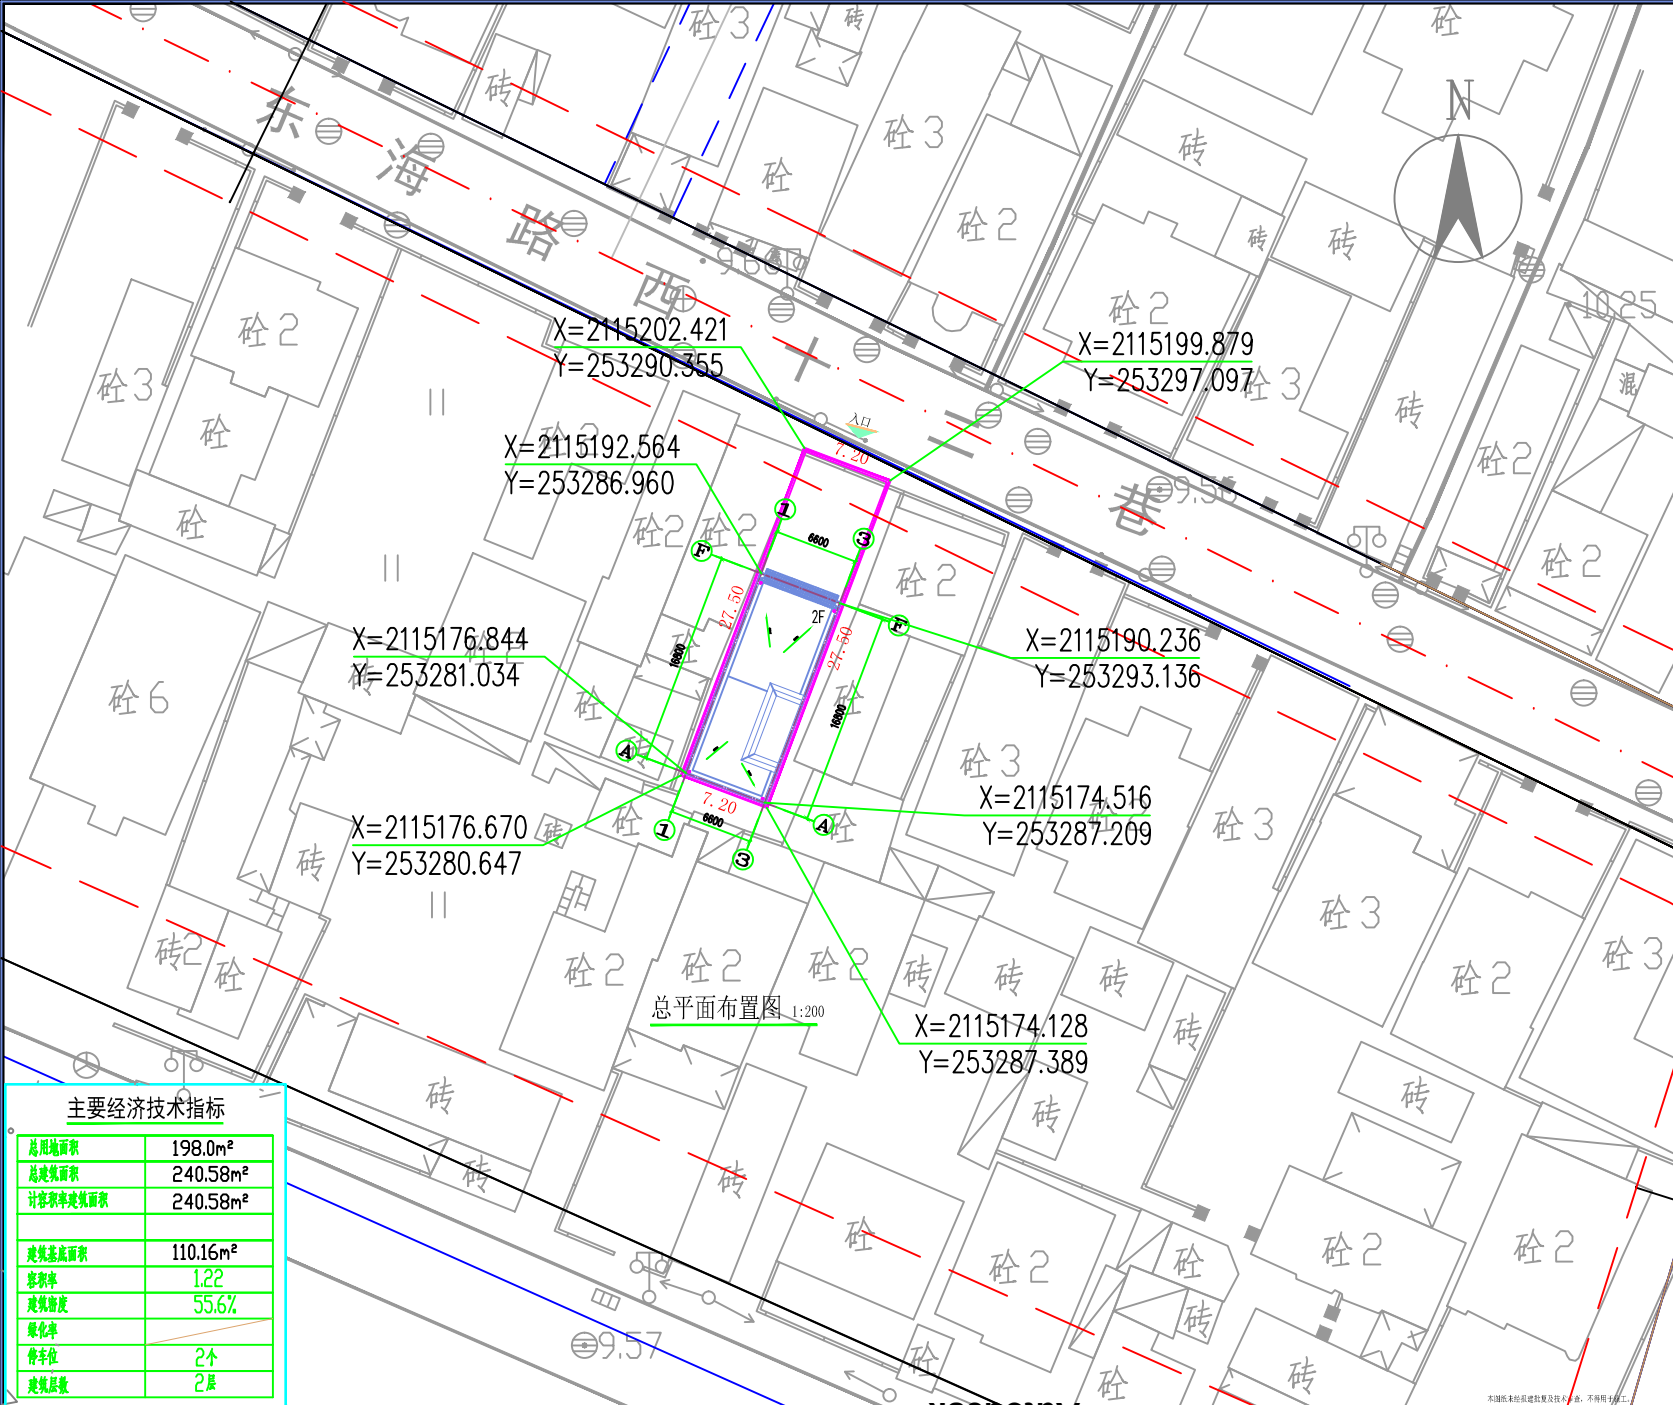

主要经济技术指标	
总用地面积	198.0m <sup>2</sup>
总建筑面积	240.58m <sup>2</sup>
计容积率建筑面积	240.58m <sup>2</sup>
建筑基底面积	110.16m <sup>2</sup>
容积率	1.22
建筑密度	55.6%
绿化率	
停车位	2个
建筑层数	2层

版权所有，不得复制、套用。 All Rights Reserved. Not For Sale, Reproduced	
<p>世方国际 Shifang International, Ltd.</p>	
<p>广州世方建筑设计有限公司 GUANGZHOU SHIFANG ARCHITECTS AND ENGINEERS LTD.</p>	
<p>建筑行业（建筑工程）甲级；风景园林工程设计乙级；市政行业（道路工程、给水工程、排水工程、桥梁工程）专业乙级； 证书编号：A244062074 NATIONAL DESIGN LICENSE No. A244062074</p>	
<p>地址 Add: 广州市南沙区进港大道星河东悦汇A栋14楼 邮箱 Email: 6827677@qq.com 电话 Tel: 020-39922677</p>	
加盖图章处 STAMP AREA	
建设单位 CLIENT	林劝福
工程名称 PROJECT	林劝福私人住宅楼
子项名称 SUB-TITLE	
图纸名称 TITLE	总平面布置图
版本 REVISION	
版本 REV. NO.	修订内容 DESCRIPTION
	修订日期 DATE
	修订人 REV. BY
审定 AUTHORIZED BY	张力丹 2022
审核 CHECKED BY	朱琳
项目负责人 PROJECT CHIEF	朱琳
专业负责 SPECIALIST	朱琳
校对 CHECKED BY	陈永纵
设计 DESIGNER	白松林
绘图 DRAWING	白松林
专业 PROFESSION	建筑
阶段 STAGE	报建图
图号 NO.	RJZ-01
比例 SCALE	版本号 VERSION
	日期 DATE
1:100	
工程编号 PROJ. NO.	

Autodesk

Autodesk