


建筑	ARCHITECTURE	电气	ELECTRICAL
结构	STRUCTURE	弱电	TELECOM
给排水	PLUMBING	总图	SITE PLAN
暖通	MECHANICAL		

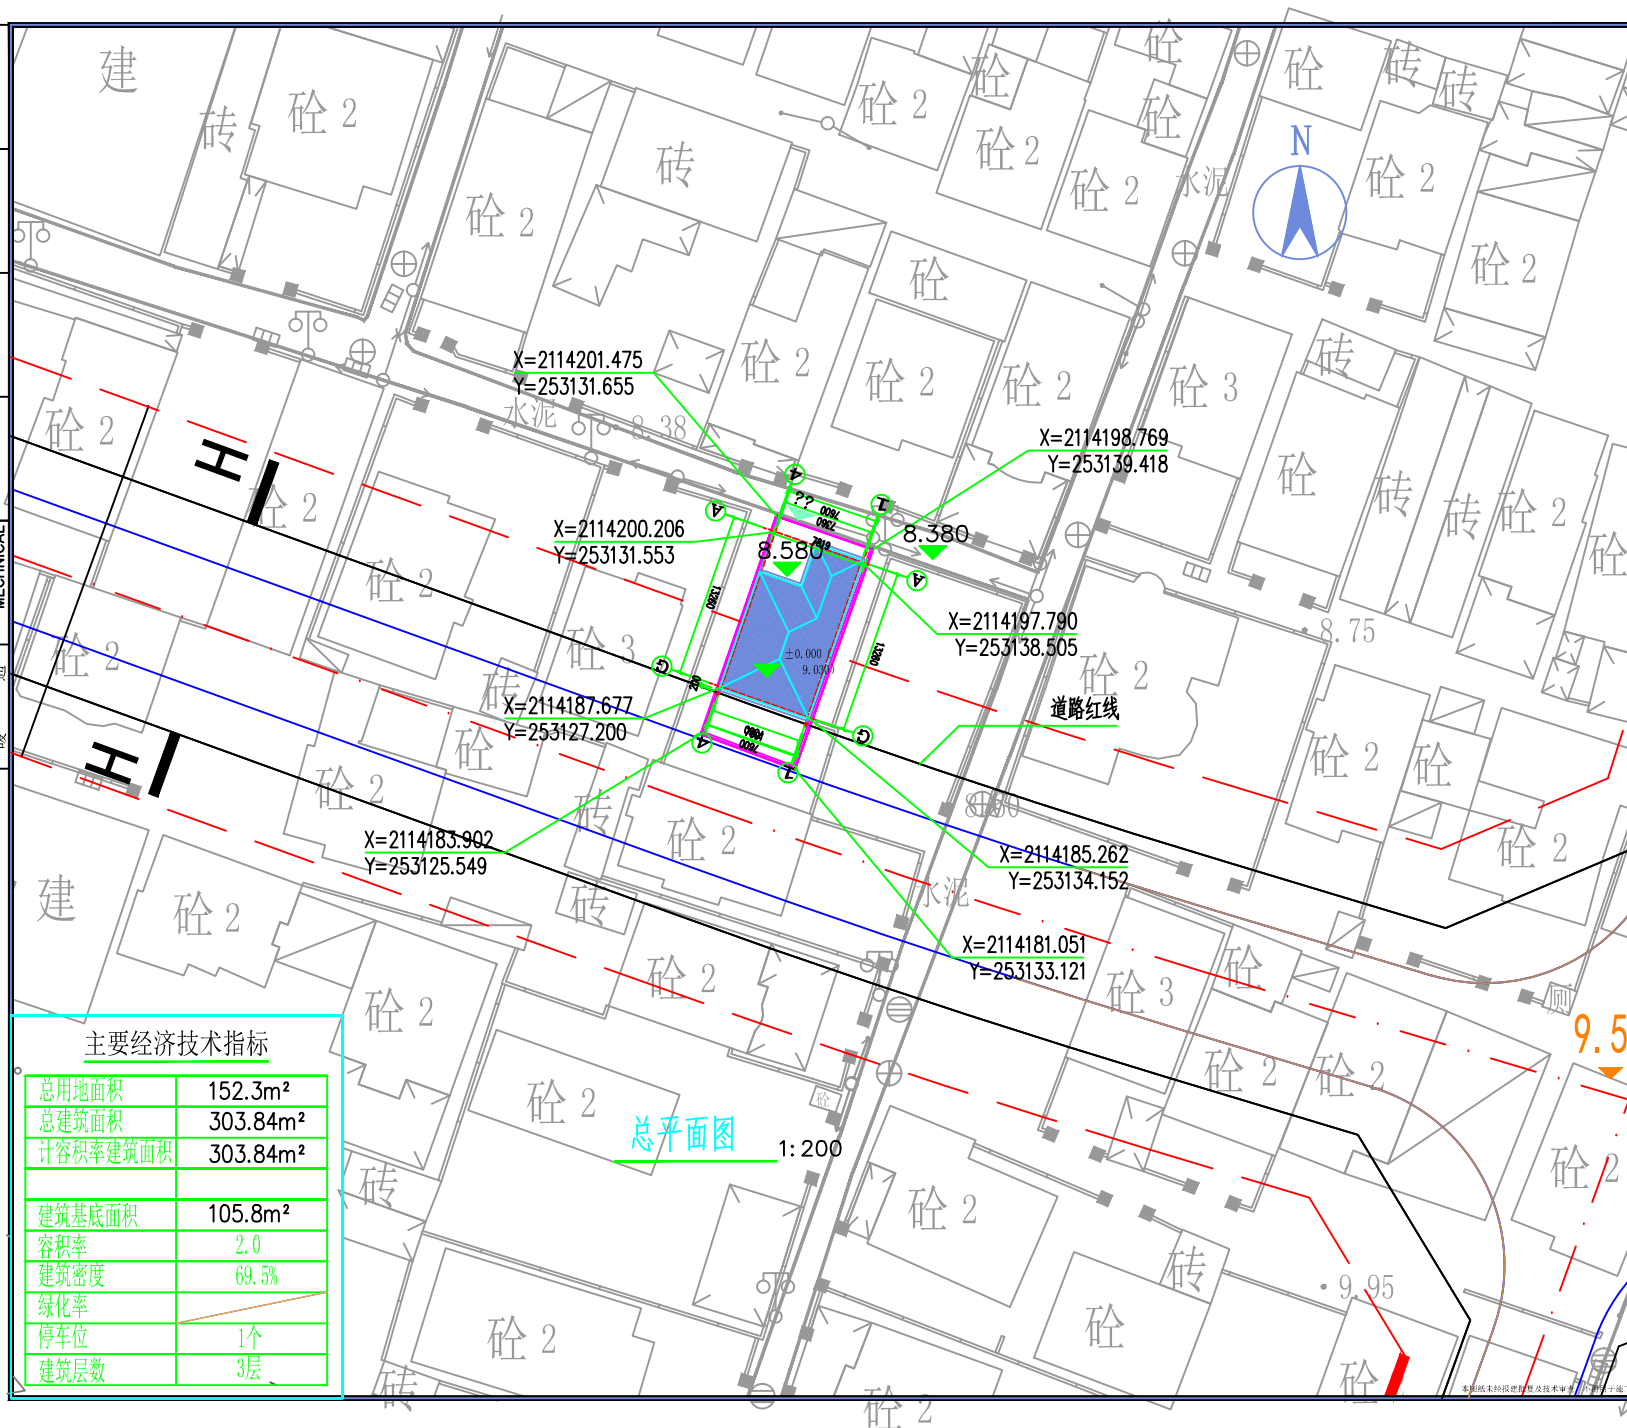

总用地面积	152.3m <sup>2</sup>
总建筑面积	303.84m <sup>2</sup>
计容积率建筑面积	303.84m <sup>2</sup>
建筑基底面积	105.8m <sup>2</sup>
容积率	2.0
建筑密度	69.5%
绿化率	
停车位	1个
建筑层数	3层

版权所有，不得复制、套用。  
ALL RIGHTS RESERVED. DON'T COPIED, REPRODUCED



广州世方建筑设计有限公司

GUANGZHOU SHIFANG ARCHITECTS AND ENGINEERS LTD.

建筑行业(建筑工程)甲级;风景园林工程设计乙级;市政行业(道路工程、给水工程、排水工程、桥梁工程)专业乙级;

证书编号: A244062074

NATIONAL DESIGN LICENSE No. A245062074  
地址 Add: 广州市南沙区进港大道星河东悦汇A栋14楼  
邮箱 E-mail: 6827677@qq.com  
电话 Tel: 020-39922677

加盖图章处 STAMP AREA

建设单位 CLIENT

黄海珍

工程名称	PROJECT
------	---------

黄海玲私人住宅楼

子项名称	SUB-TITLE
------	-----------

图 纸 名 称	TITLE
------------------	-------

?????

<b>版本 REVISION</b>			
<b>版 本 REV.</b>	<b>修 订 内 容 DESCRIPTION</b>	<b>修订日期 DATE</b>	<b>修订人 RE.VY.</b>
<b>AUTHORIZED BY</b>	张力丹		
<b>AUDITED BY</b>	朱琳		
项目负责 <b>PROJECT CHIEF</b>	朱琳		
专业负责人 <b>CHIEF</b>	朱琳		
校对 <b>CHECKED BY</b>	陈永纵		
设计 <b>DESIGN</b>	白松林		
绘图 <b>DRAWN BY</b>	白松林		
专业 PROFESSION	阶段 STATUS	图号 DWG.NO.	
??		B.JZ-02	
比例 SCALE	版本号 REVISION	日期 DATE	
1:100			
工程编号 PROJ. NO.			