技术经济指标	
用地红线面积	375.00平方米
总建筑面积	427.17平方米
容积率	1.14
建筑密度	44.44%
建筑高度	12.35米
绿化率	30%
车位	1个

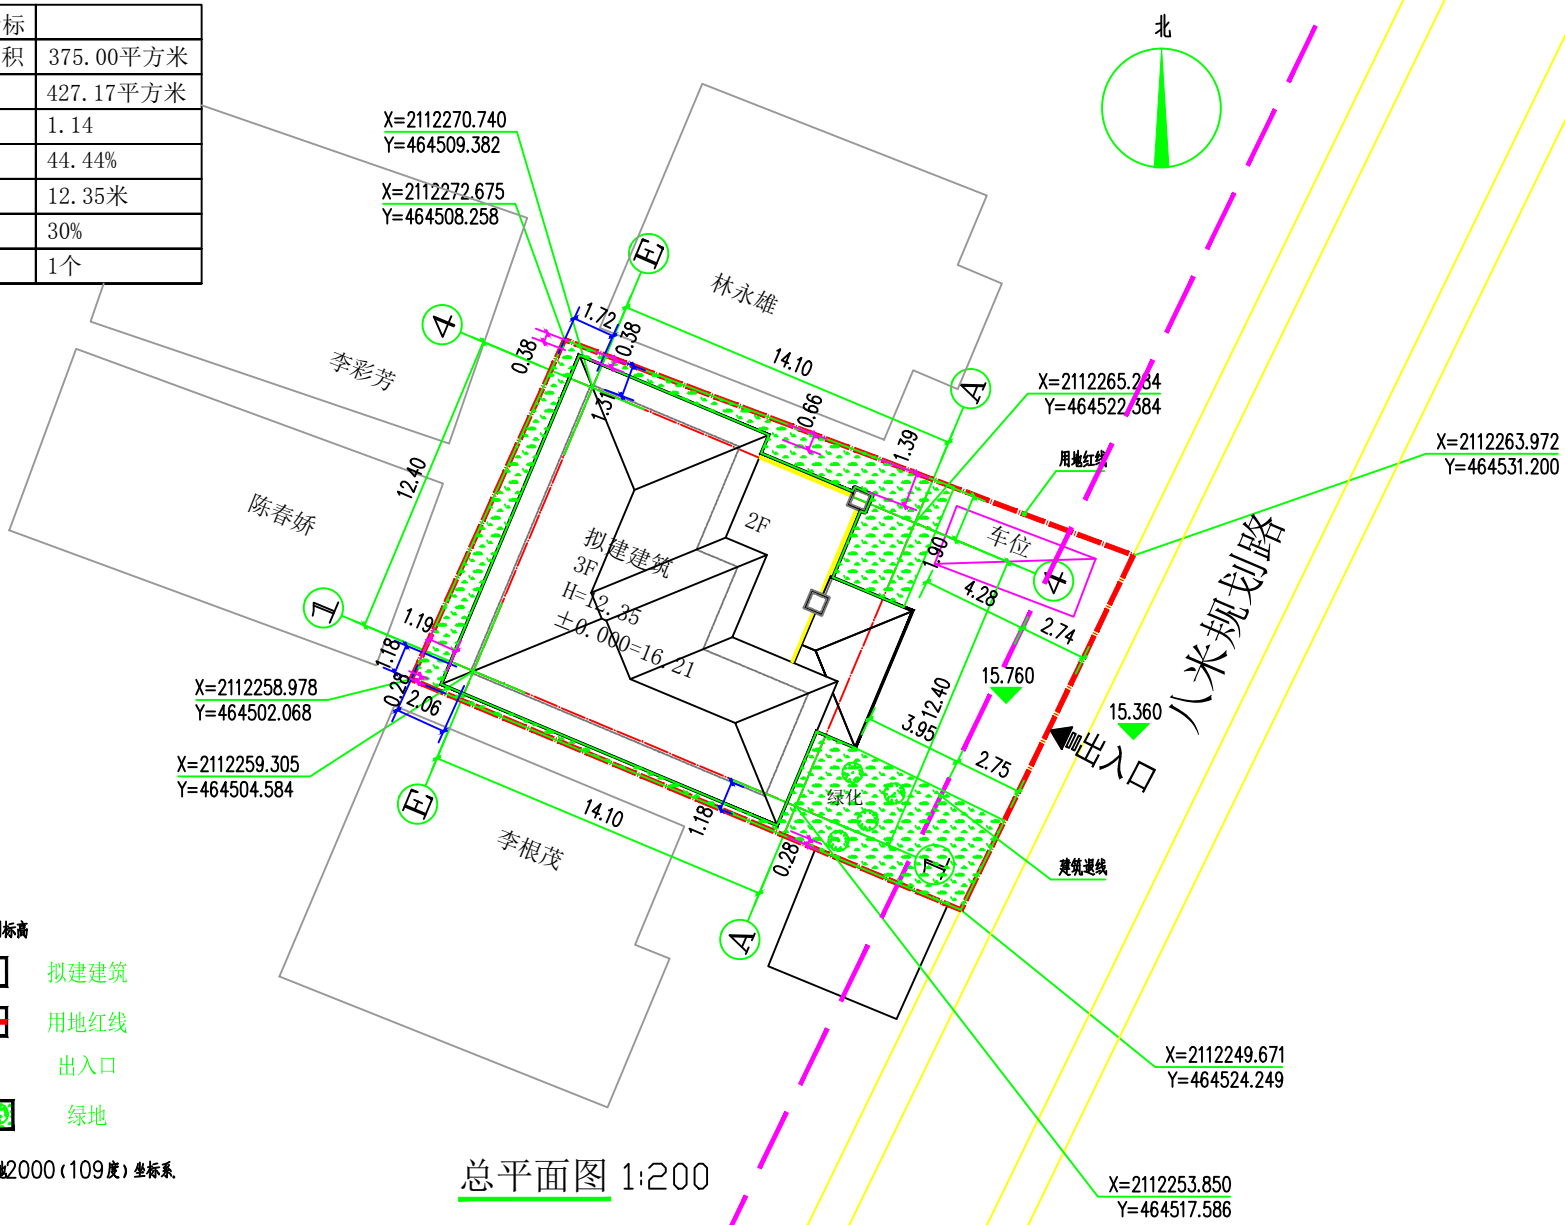

图例

0.00 设计控制标高

拟建建筑

用地红线

出入口

绿地

1、总平面图坐标系采用大地2000（109度）坐标系.

2、图中尺寸单位为米.

总平面图 1:200

中衍设计集团有限公司
CD. DESIGN GROUP CO., LTD.

建筑行业（建筑工程）、风景园林工程专项 甲级 证书编号：A141016126
建筑行业（人防工程） 乙级 证书编号：A241016123
市政行业（给水、排水、道路、桥梁、热力） 乙级 证书编号：A241016123
压力管道设计（GB2、GC2） 证书编号：TS1841095-2025
城乡规划编制 乙级 证书编号：豫自资规乙字22410036

审定人 AUTHORIZED FOR ISSUE	赵志富		项目负责人 PROJECT MANAGER	皇甫晓梅			建设单位 CLIENT	钟秋婉	工程编号 PROJECT No.				
审核人 REVIEWED	皇甫晓梅		专业负责人 DISCIPLINE MANAGER	皇甫晓梅			项目名称 PROJECT	钟秋婉商业楼建设工程方案设计	专业 DISCIPLINE	建筑	设计阶段 DESIGN STATUS	方案报建	比例 SCALE	1:100
校对人 CHECKED	皇甫晓梅		设计人 DESIGNED	符成生			图名 TITLE OF DRAWING	总平面图	图号 DRAWING No.	Z-01	日期 DATE	2024.10	版次 EDITION No.	1

电气
建筑 结构 给排水 暖通