


# 省道S287又新线七叉路口至新龙段新改建工程项目用地宗地图

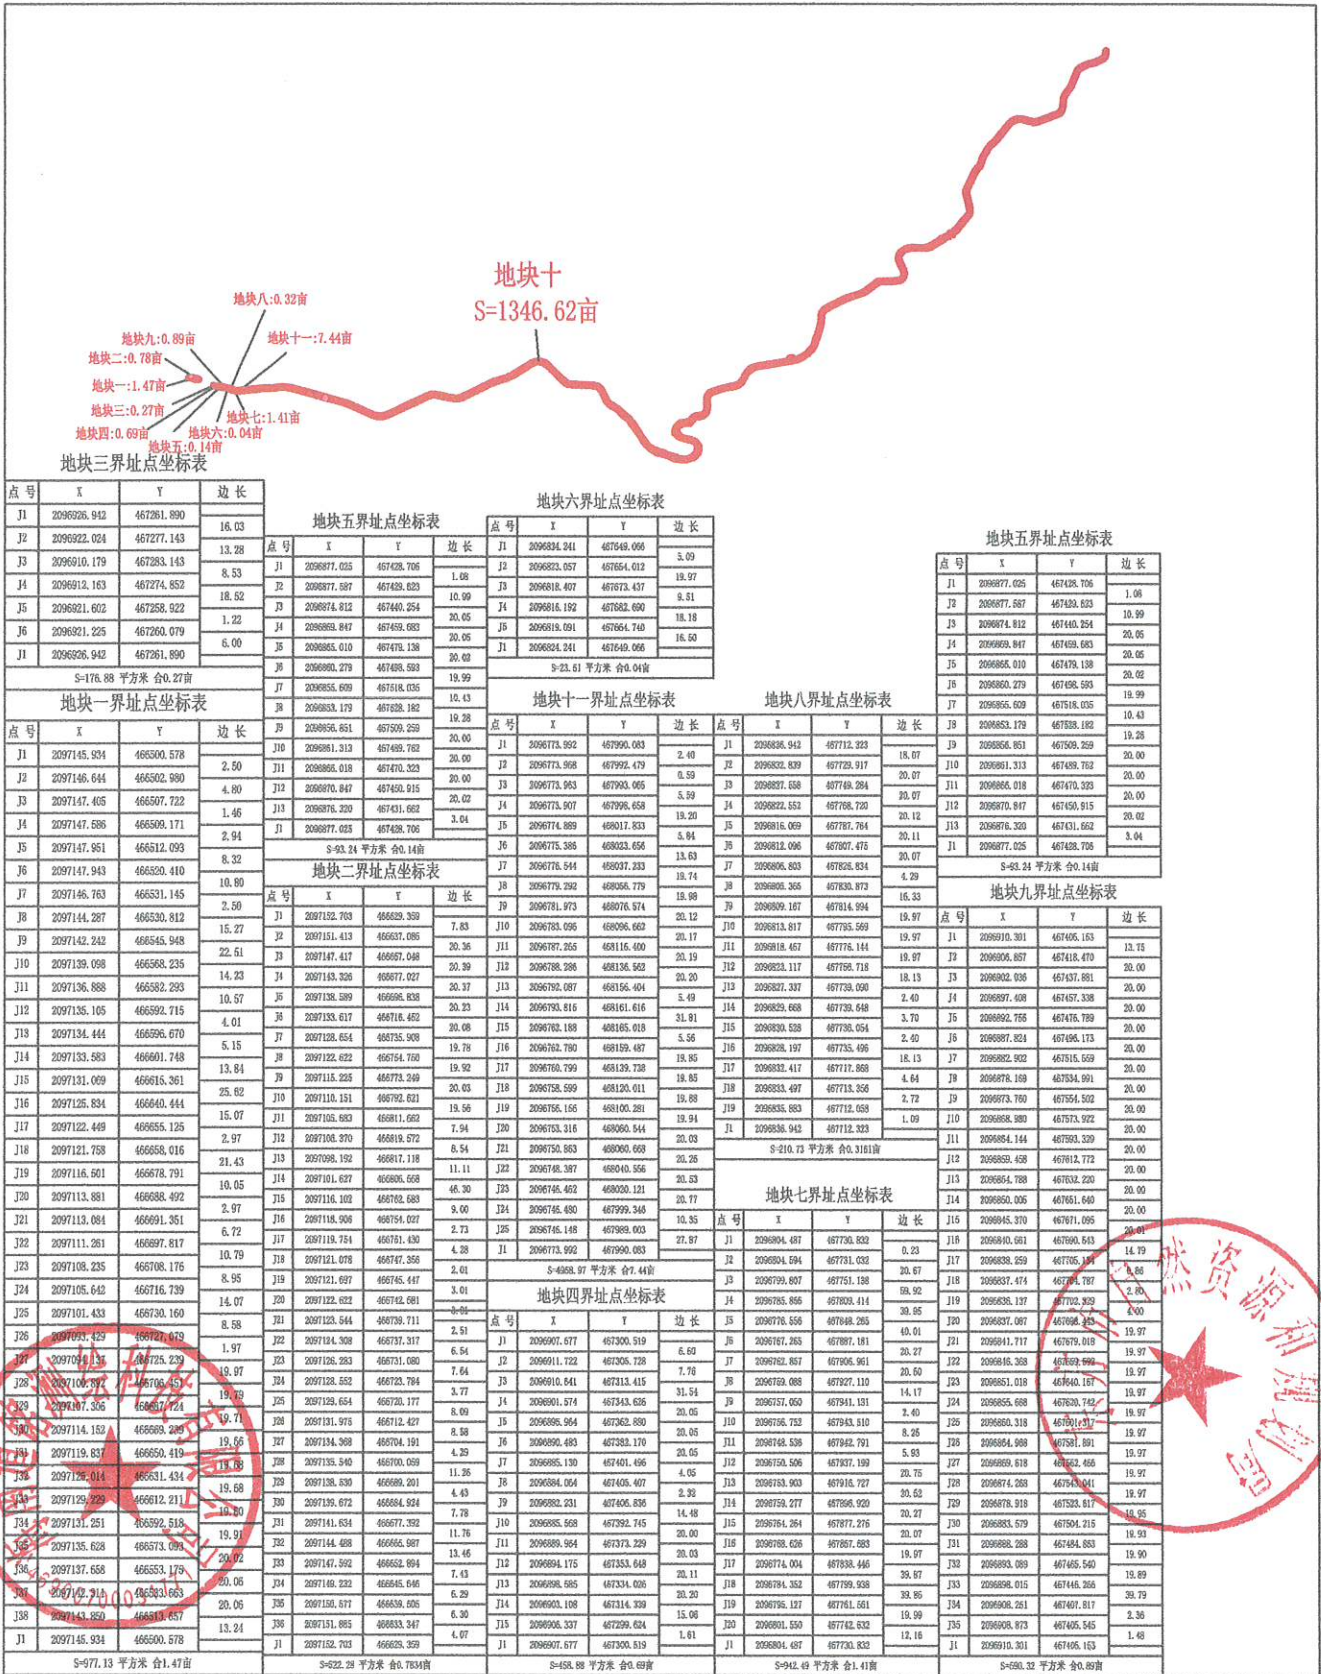

海南道铭测绘科技有限公司

绘图日期: 2024年6月03日

1:10000

绘图员: 王熊师

2000国家大地坐标系(109°)

绘图员: 单松柏