


G225国道海榆西线八所至新龙段改扩建工程项目地宗地图

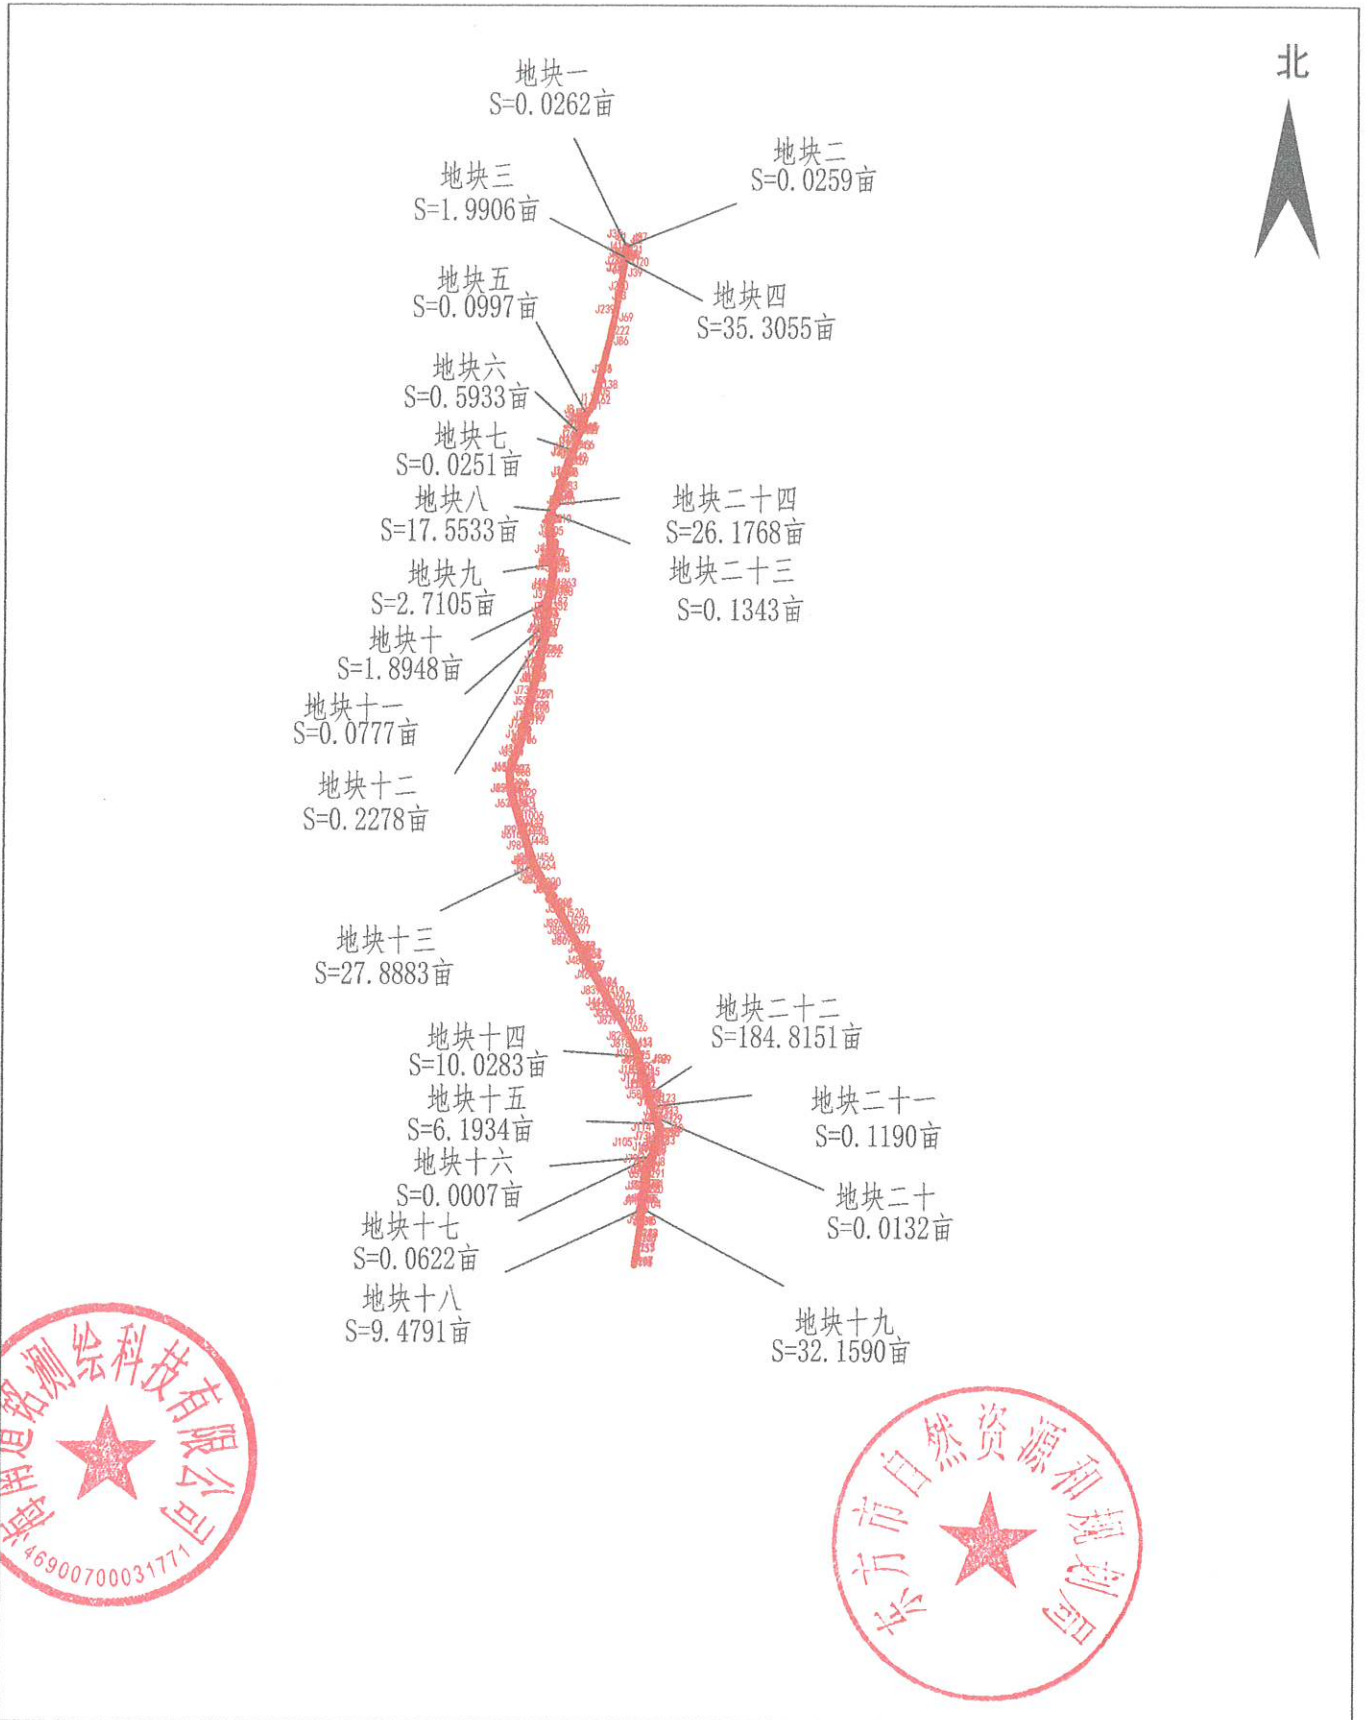

绘图日期：2024年10月28日

1:8000

绘图员：王熊帅

2000国家大地坐标系(109°)

绘图员：单松柏