


电	电	电	电	电	电
弱	弱	弱	弱	弱	弱
总	总	总	总	总	总
图	图	图	图	图	图
图	图	图	图	图	图
图	图	图	图	图	图

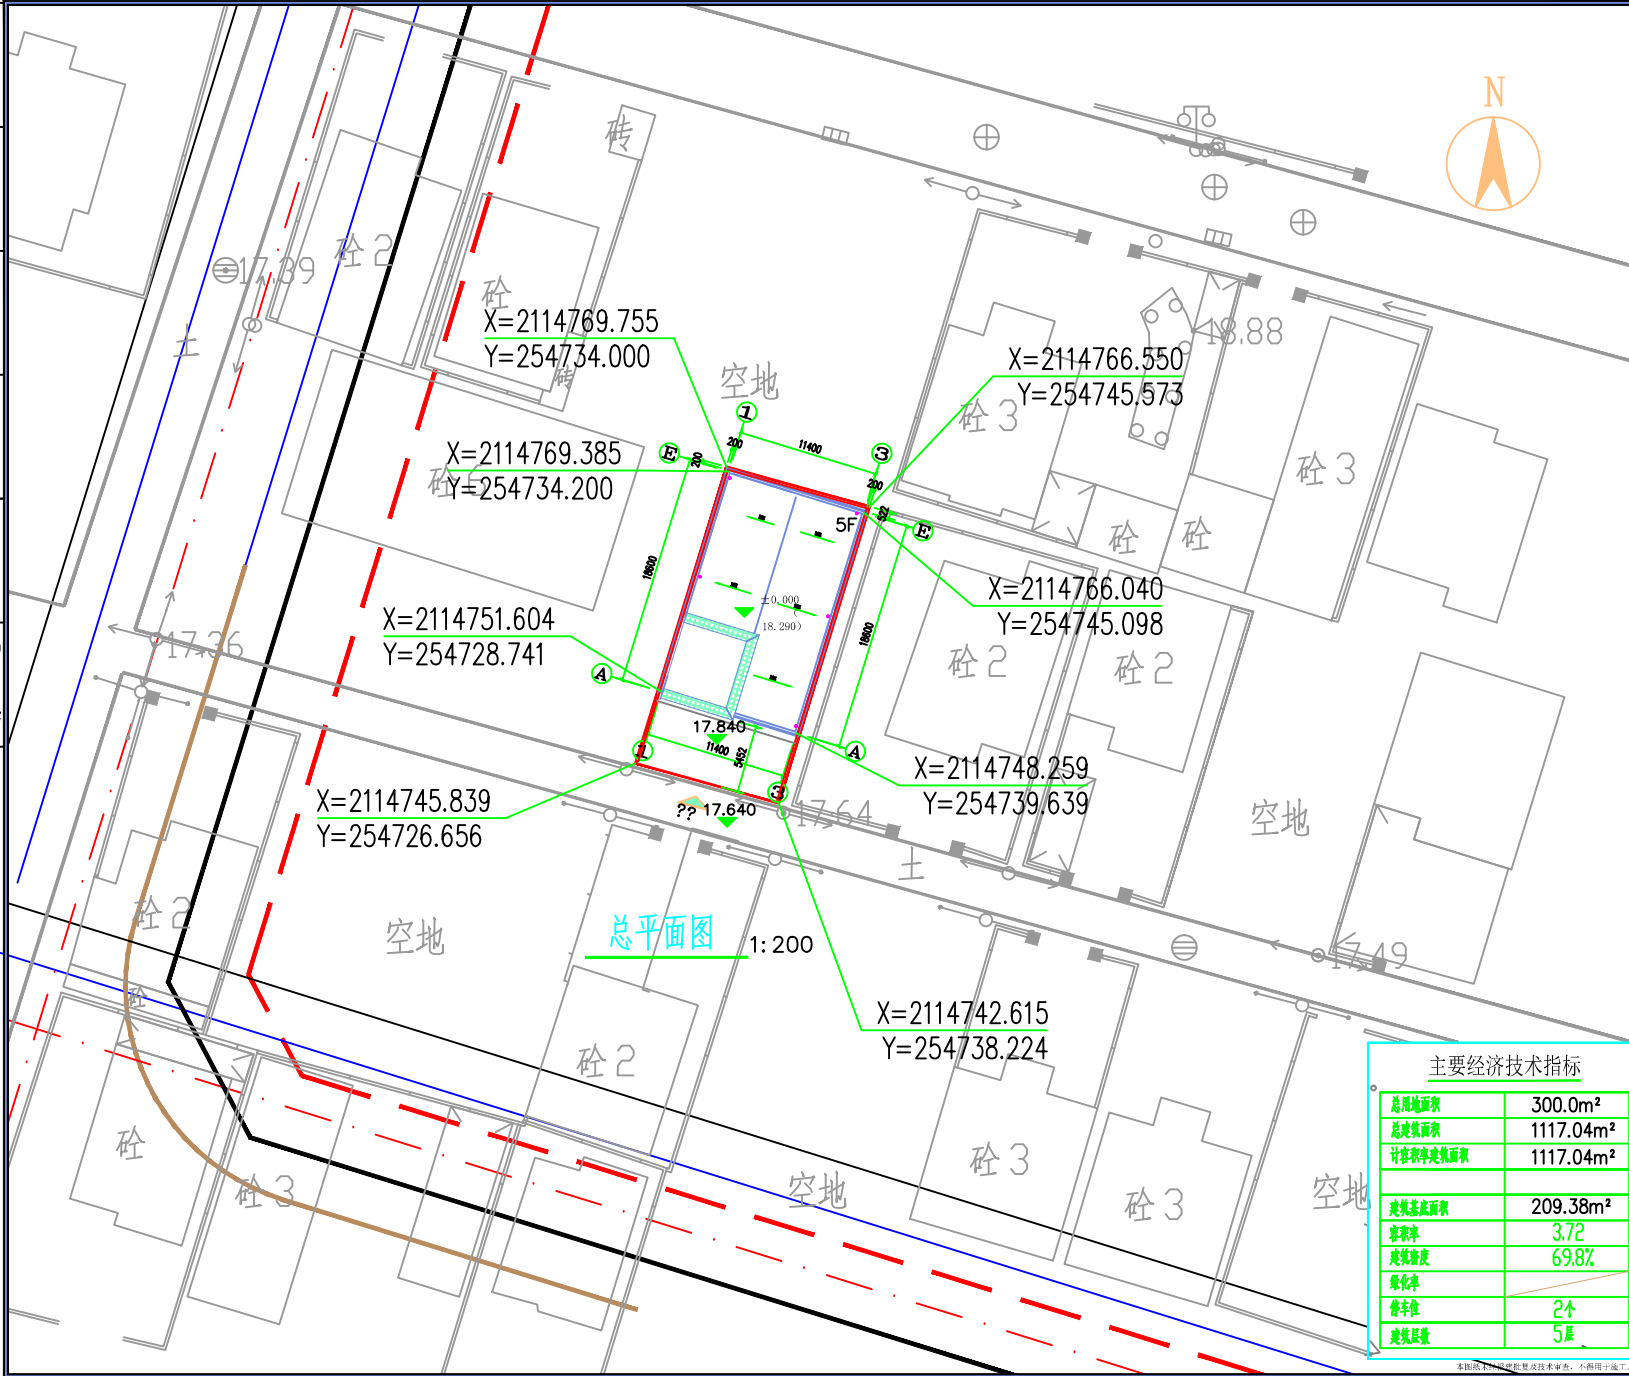

主要经济技术指标	
总用地面积	300.0m <sup>2</sup>
总建筑面积	1117.04m <sup>2</sup>
计容积率建筑面积	1117.04m <sup>2</sup>
建筑基底面积	209.38m <sup>2</sup>
容积率	3.72
建筑密度	69.8%
绿化率	
停车位	2个
建筑层数	5层

版权所有,不得复制、套用。 ALL RIGHTS RESERVED. NOT TO BE REPRODUCED.			
<p>世方国际 SHI FANG INTERNATIONAL</p>			
广州世方建筑设计有限公司			
GUANGZHOU SHI FANG ARCHITECTS AND ENGINEERS LTD			
建筑行业(建筑工程)甲级;风景园林工程设计乙级;市政行业(道路工程、给水工程、排水工程、桥梁工程)专业乙级;			
证书编号:A244062074			
NATIONAL DESIGN LICENSE No. 421002071			
地址 Add: 广州市南沙区进港大道星河东悦汇A栋14楼			
邮箱 Email: 6827677@qq.com			
电话 Tel: 020-39922677			
加盖图章处 STAMP AREA			
建设单位	CLIENT		
	蔡世操(蔡世曹)		
工程名称	PROJECT		
	蔡世操(蔡世曹)私人住宅楼		
子项名称	SUB-TITLE		
图纸名称	TITLE		
	?????		
版本	REVISION		
版本	修订内容	修订日期	修订人
REV.BY	DESCRIPTION	DATE	REV.BY
AUTHORIZED BY	张力丹	2022	
审核	朱琳		
AUDITED BY	朱琳		
项目负责人	朱琳		
PROJECT CHIEF	朱琳		
专业负责	朱琳		
CHEF	朱琳		
检查	陈永纵		
CHECKED BY	陈永纵		
设计	白松林		
DESIGN	白松林		
绘图	白松林		
DRAWN BY	白松林		
专业	PROFESSION	阶段	STATUS
??	??	图号	DWG.NO.
		BJZ-02	
比例	SCALE	版本号	REVISION
1:100	1:100	日期	DATE
工程编号	PROJECT NO.		